

О внесении изменений в схему территориального планирования Мурманской области

В соответствии со статьями 9, 15, 16 Градостроительного кодекса Российской Федерации, пунктом 5 статьи 10 Закона Мурманской области от 06.11.2018 № 2304-01-ЗМО «О градостроительной деятельности на территории Мурманской области» Правительство Мурманской области **постановляет:**

1. Внести в схему территориального планирования Мурманской области, утвержденную постановлением Правительства Мурманской области от 19.12.2011 № 645-ПП (в редакции постановления Правительства Мурманской области от 11.04.2024 № 231-ПП), следующие изменения:

1.1. Подпункт 2.7 пункта 2 Положения о территориальном планировании дополнить строками следующего содержания:

«Объекты газоснабжения						
1.	Комплекс по производству сжиженного природного газа «Мурманский СПГ». Завод по производству сжиженного природного газа	Предприятие нефтеперерабатывающей, коксохимической промышленности «Завод по производству сжиженного природного газа (СПГ)»	Мощность 20,4 млн тонн в год	Мурманская область, сельское поселение Междуречье	СЗЗ – 1000 м	2030 г.

1.2. Карты планируемого размещения объектов регионального значения дополнить картой размещения объектов в области газоснабжения согласно приложению к настоящему постановлению.



2. Министерству градостроительства и благоустройства Мурманской области (Парамонова Э.С.) обеспечить доступ к схеме территориального планирования Мурманской области и материалам по ее обоснованию в федеральной государственной информационной системе территориального планирования с использованием официального сайта в информационно-телекоммуникационной сети «Интернет», определенного федеральным органом исполнительной власти, уполномоченным на осуществление контроля за соблюдением порядка ведения федеральной государственной информационной системы территориального планирования, в срок, не превышающий десяти дней со дня вступления в силу настоящего постановления.

3. Контроль за исполнением настоящего постановления возложить на заместителя Губернатора Мурманской области Вовк О.С.

**Губернатор
Мурманской области**

А. Чибис

ВНЕСЕНИЕ ИЗМЕНЕНИЙ В СХЕМУ ТЕРРИТОРИАЛЬНОГО ПЛАНИРОВАНИЯ МУРМАНСКОЙ ОБЛАСТИ В ЧАСТИ ОТОБРАЖЕНИЯ ОБЪЕКТА
РЕГИОНАЛЬНОГО ЗНАЧЕНИЯ «КОМПЛЕКС ПО ПРОИЗВОДСТВУ СЖИЖЕННОГО ПРИРОДНОГО ГАЗА «МУРМАНСКИЙ СПГ».
ЗАВОД ПО ПРОИЗВОДСТВУ СЖИЖЕННОГО ПРИРОДНОГО ГАЗА»
КАРТА РАЗМЕЩЕНИЯ ОБЪЕКТОВ В ОБЛАСТИ ГАЗОСНАБЖЕНИЯ

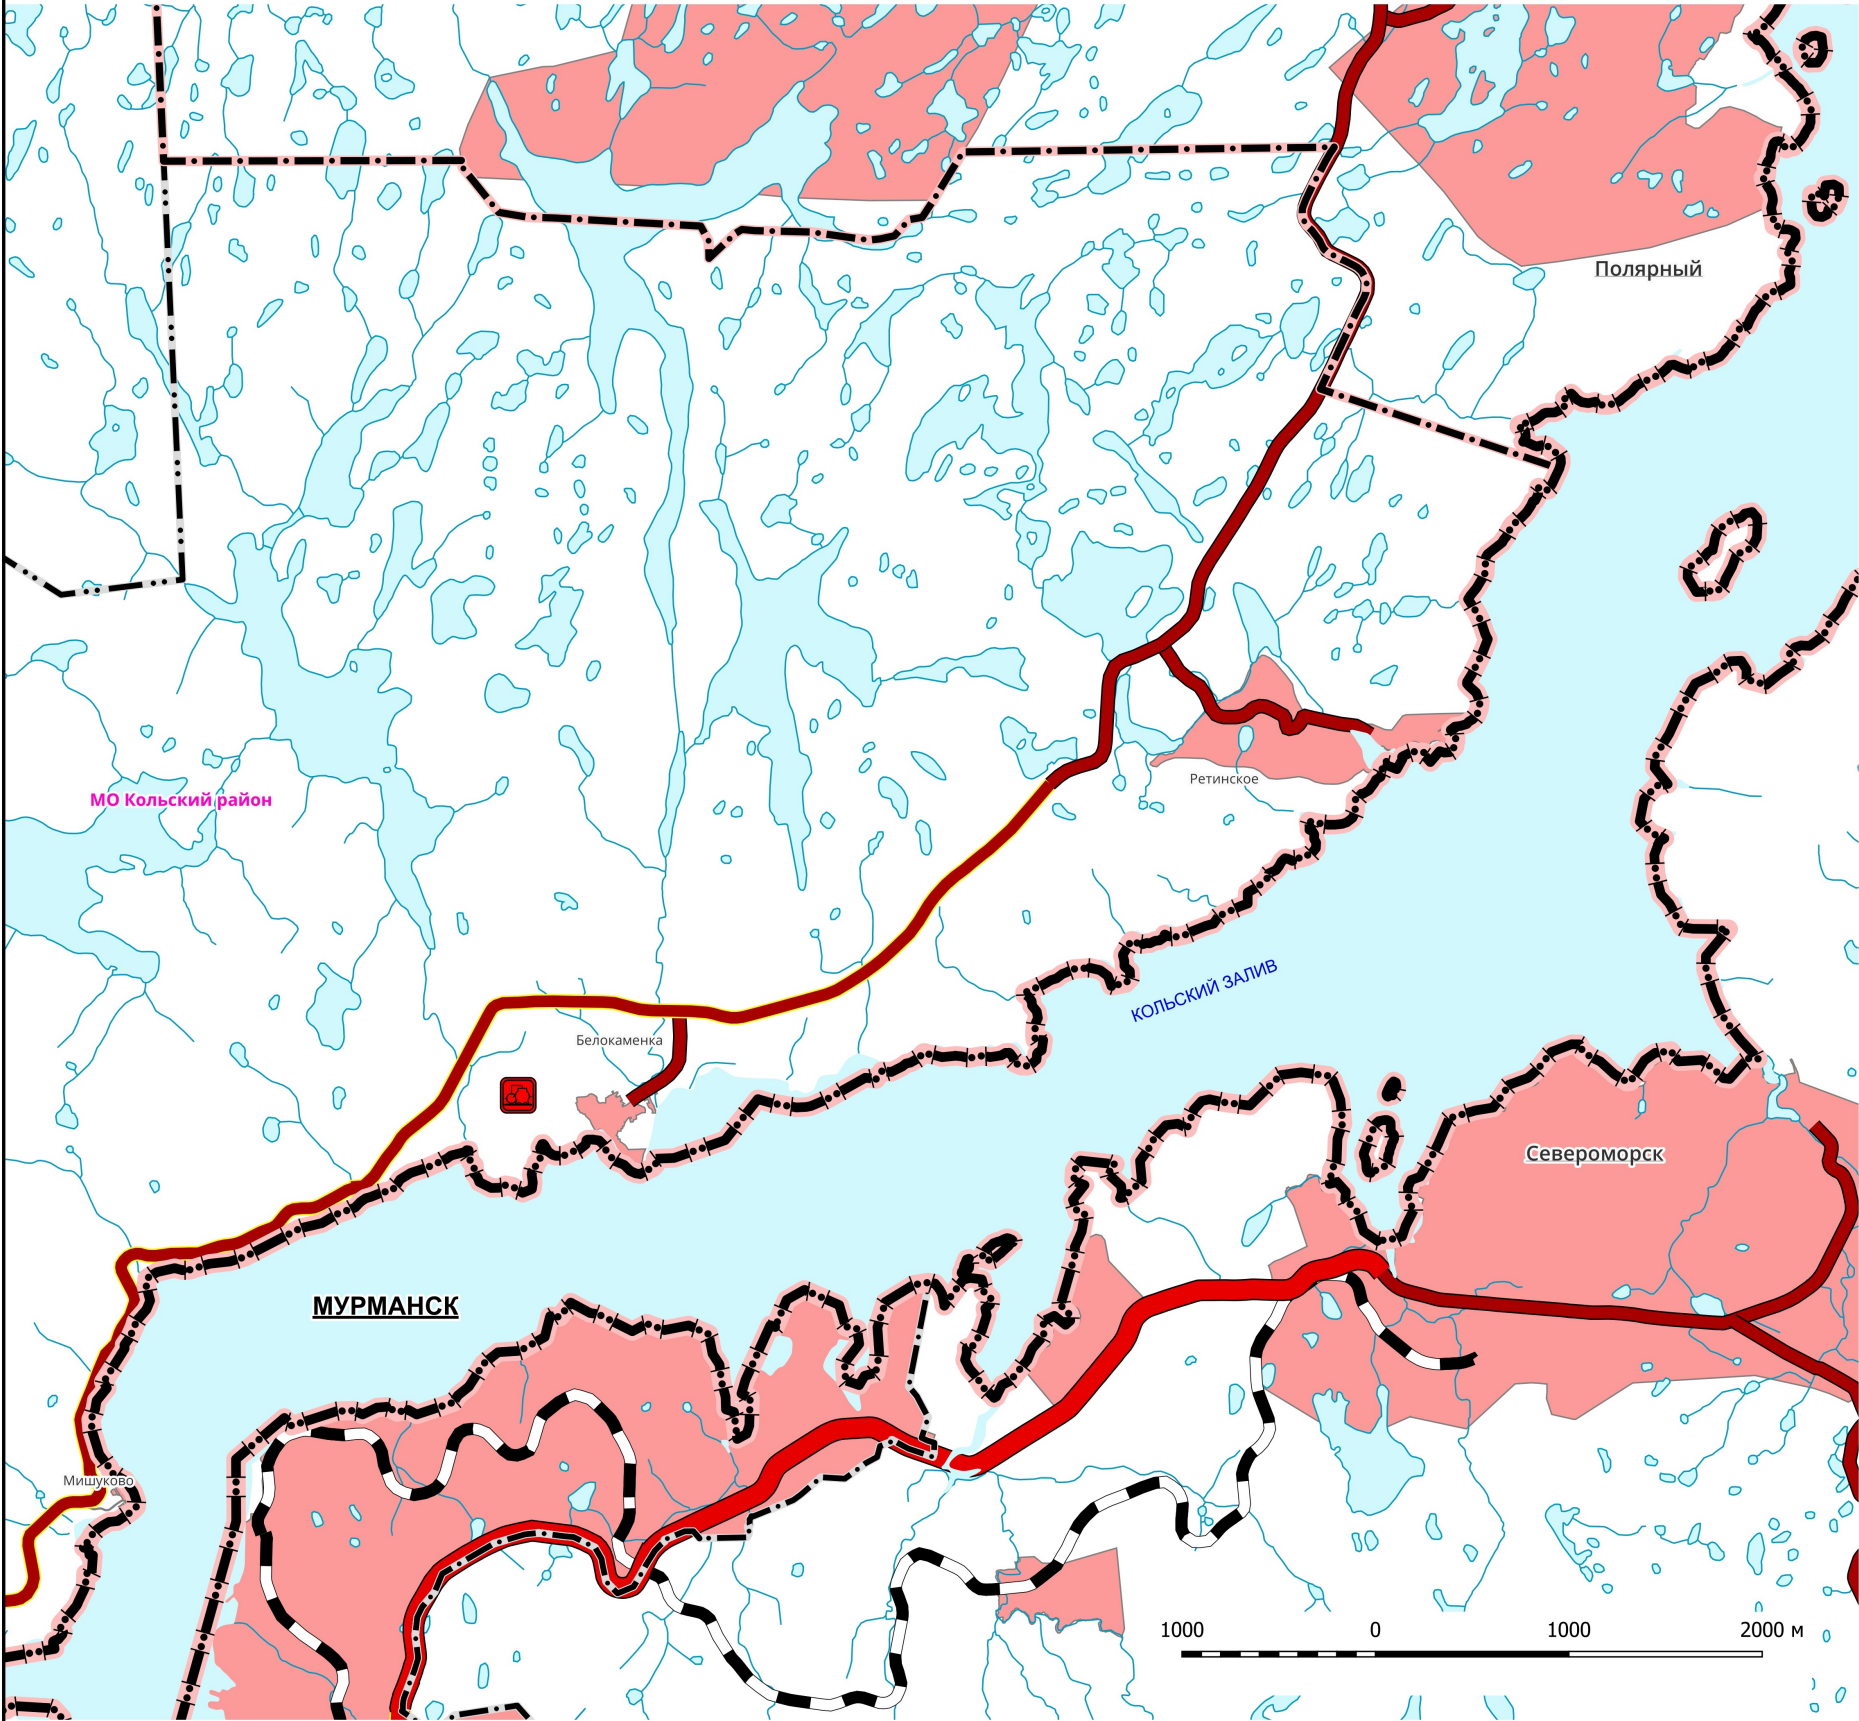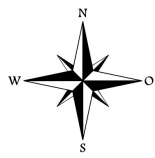

УСЛОВНЫЕ ОБОЗНАЧЕНИЯ			
сущ.	проект.	реконстр.	Наименование
			Объект регионального значения
ГРАНИЦЫ ЕДИНИЦ АДМИНИСТРАТИВНО-ТЕРРИТОРИАЛЬНОГО ДЕЛЕНИЯ РОССИЙСКОЙ ФЕДЕРАЦИИ			
			Граница субъекта Российской Федерации
			Граница муниципального района
			Граница городского округа
			Граница сельского поселения
ТЕРРИТОРИЯ НАСЕЛЕННОГО ПУНКТА			
			Территория населенного пункта
ОБЪЕКТЫ ТРАНСПОРТНОЙ ИНФРАСТРУКТУРЫ			
			Железнодорожные линии (за исключением железнодорожных линий необщего пользования)
АВТОМОБИЛЬНЫЕ ДОРОГИ			
			Автомобильные дороги федерального значения
			Автомобильные дороги регионального или межмуниципального значения
ОБЪЕКТЫ ДОБЫЧИ И ТРАНСПОРТИРОВКИ ГАЗА			
			Завод по производству сжиженного природного газа (СПГ)
ПОВЕРХНОСТНЫЕ ВОДНЫЕ ОБЪЕКТЫ			
			Море или его отдельная часть (пролив, залив, в том числе бухта, лиман и другие)
			Водоток (река, ручей, канал); Водоем (озеро, пруд, обводненный карьер, водохранилище)

НАСЕЛЕННЫЕ ПУНКТЫ ПО АДМИНИСТРАТИВНОМУ СТАТУСУ	
МУРМАНСК	Центр области
Североморск	Центр городского поселения
Белокаменка	Прочие

						Договор № 2025-072 от 30.05.2025 г			
						Внесение изменений в схему территориального планирования Мурманской области в части отображения объекта регионального значения «Комплекс по производству сжиженного природного газа «Мурманский СПГ». Завод по производству сжиженного природного газа»			
Изм.	Кол.уч.	Лист	Издок.	Подп.	Дата	Утверждаемая часть	Стадия	Лист	Листов
Директор		Храченко И.И.			2025		СТП	1	1
Рук. отдела		Савинова Д.С.			2025				
Рук. проекта		Смаилова Д.Т.			2025				
Разработчик		Михеева Д.О.			2025	Карта размещения объектов в области газоснабжения М 1 : 50 000	ООО "ПР"		